


ELEVATIONS DE LA STATION




EST



OUEST

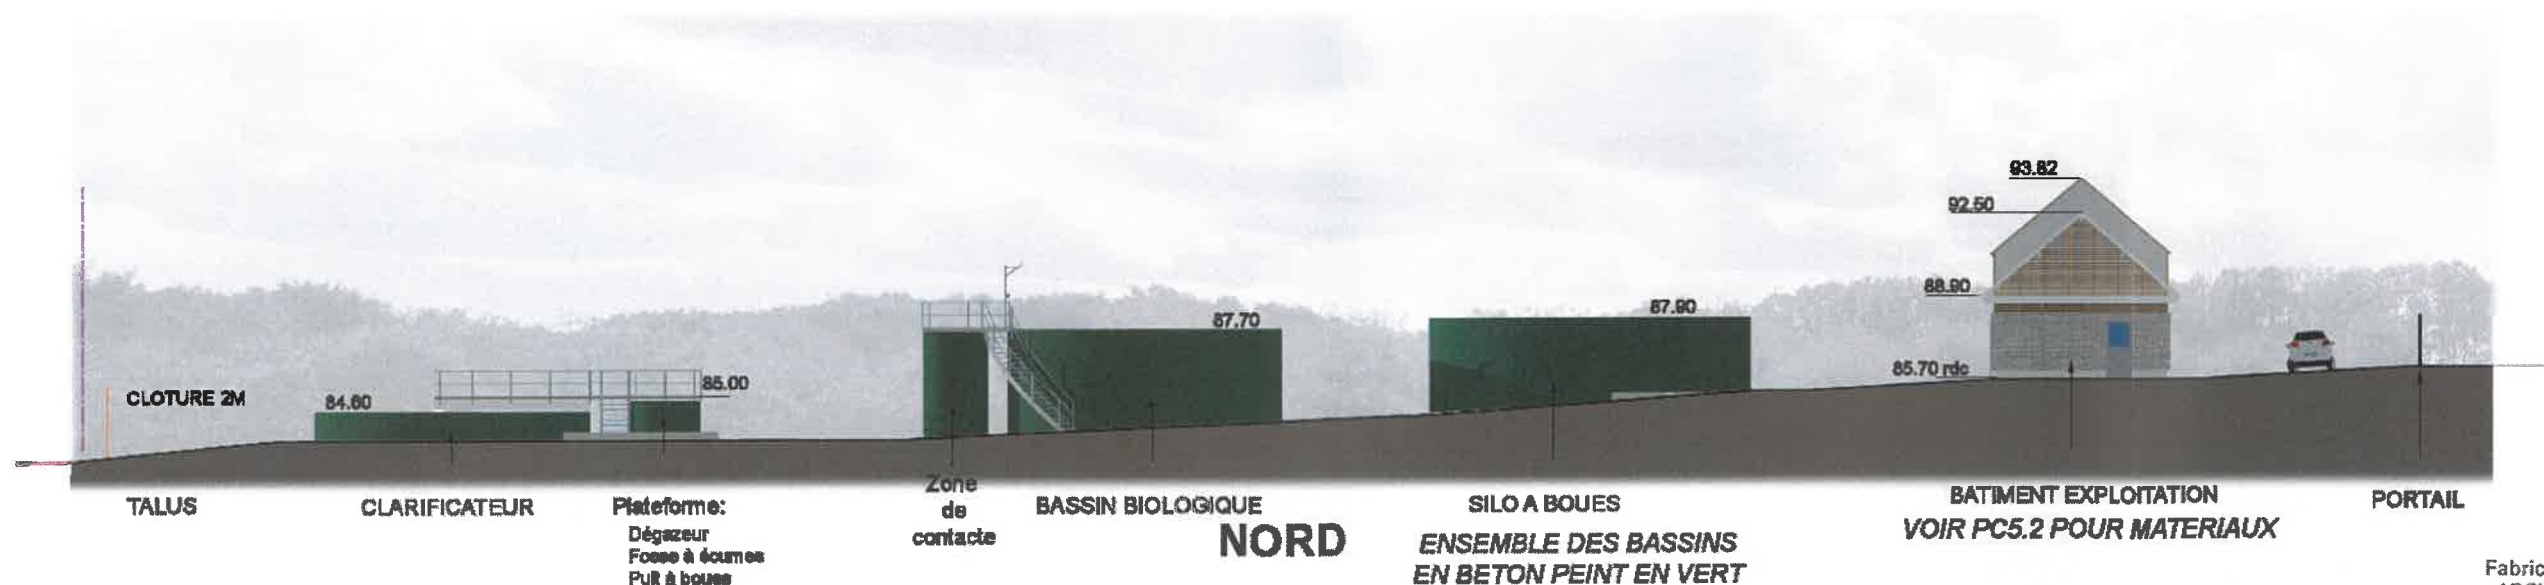

NORD

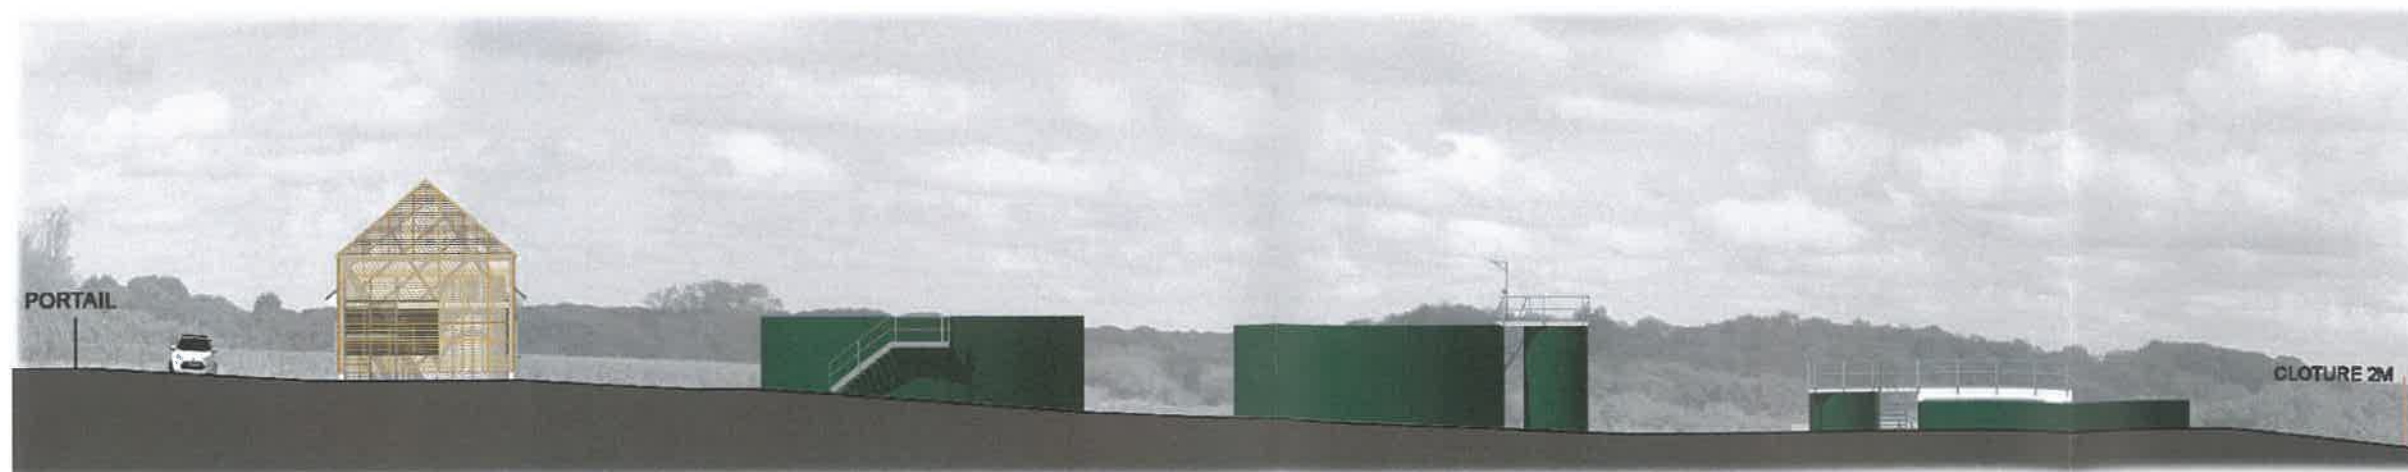

SUD

Propriété de Fabrice PLANTEROSE
Reproduction interdite sans autorisation

Fabrice PLANTEROSE
architecte
30, Rue du Général de Gaulle
76240 BELBEUF
Tel: 06 81 39 47 47
email: fplanterose.arch@gmail.com

N° de plan: PC5.2
Mission: Phase: PC 2 P
Contre: NW/Soct: -
Echelle: 200e
Date modif: -

Titre du plan: ELEVATIONS ENSEMBLE STATION

Fabrice PLANTEROSE
ARCHITECTE D.P.L.G.
N° conseil de l'ordre de l'architecte 1002
30, rue du G. de Gaulle - 76240 BELBEUF
Tel: 06 81 39 47 47

Maître d'ouvrage: COMMUNAUTE URBAINE LE HAVRE METROPOLE
Affaire: CONSTRUCTION DE LA STATION D'EPURATION DU TILLEUL76

N° d'affaire: MP1748
Date: 10.10.19

NOTA: Les cotes de finitions de parois de construction ou de plantation de végétaux sont données en mètres au-dessus du niveau de la mer.