


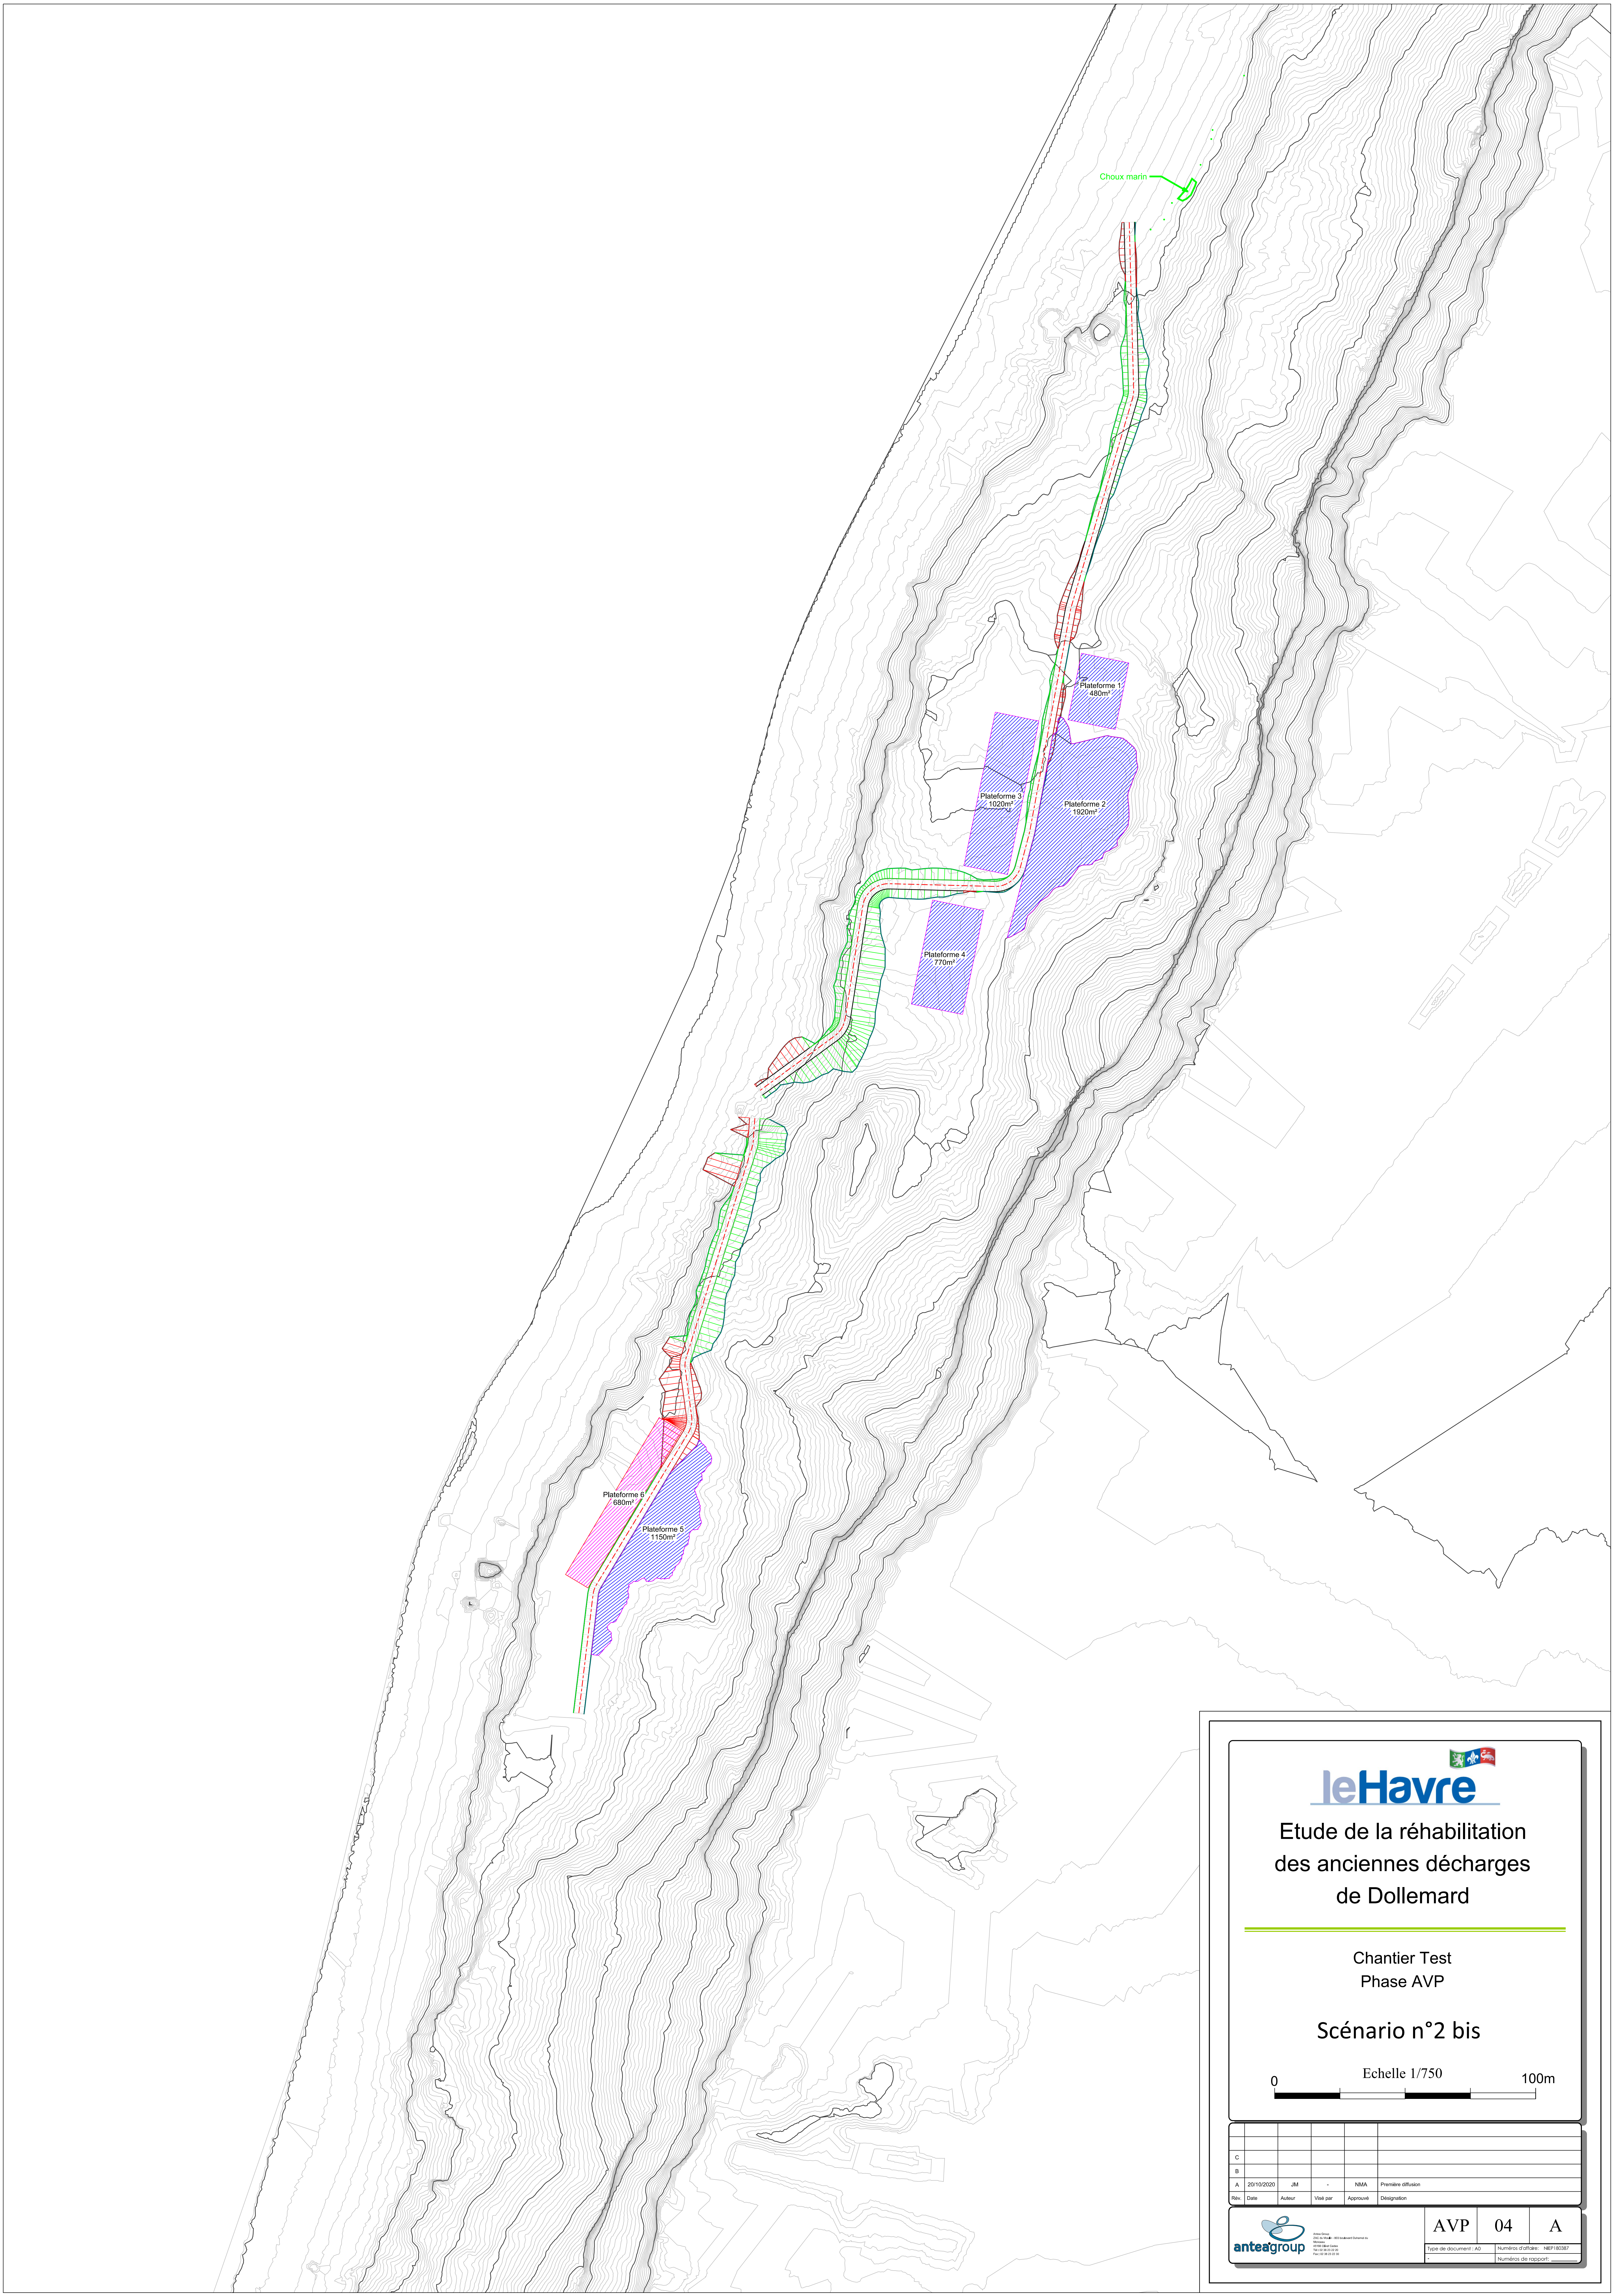

Etude de la réhabilitation
des anciennes décharges
de Dollemard

Chantier Test
Phase AVP

Scénario n°2 bis

0 Echelle 1/750 100m

C					
B					
A	20/10/2020	JM	-	NMA	Première diffusion
Rev.	Date	Auteur	Visé par	Approuvé	Désignation

Antea Group
10 rue de la République - 76600 Le Havre
Tél : 02 35 12 12 12
Fax : 02 35 12 12 13

AVP 04 A

Type de document : A2
Numéro d'ordre : MEF/50387
Numéro de rapport :