





Coupe C

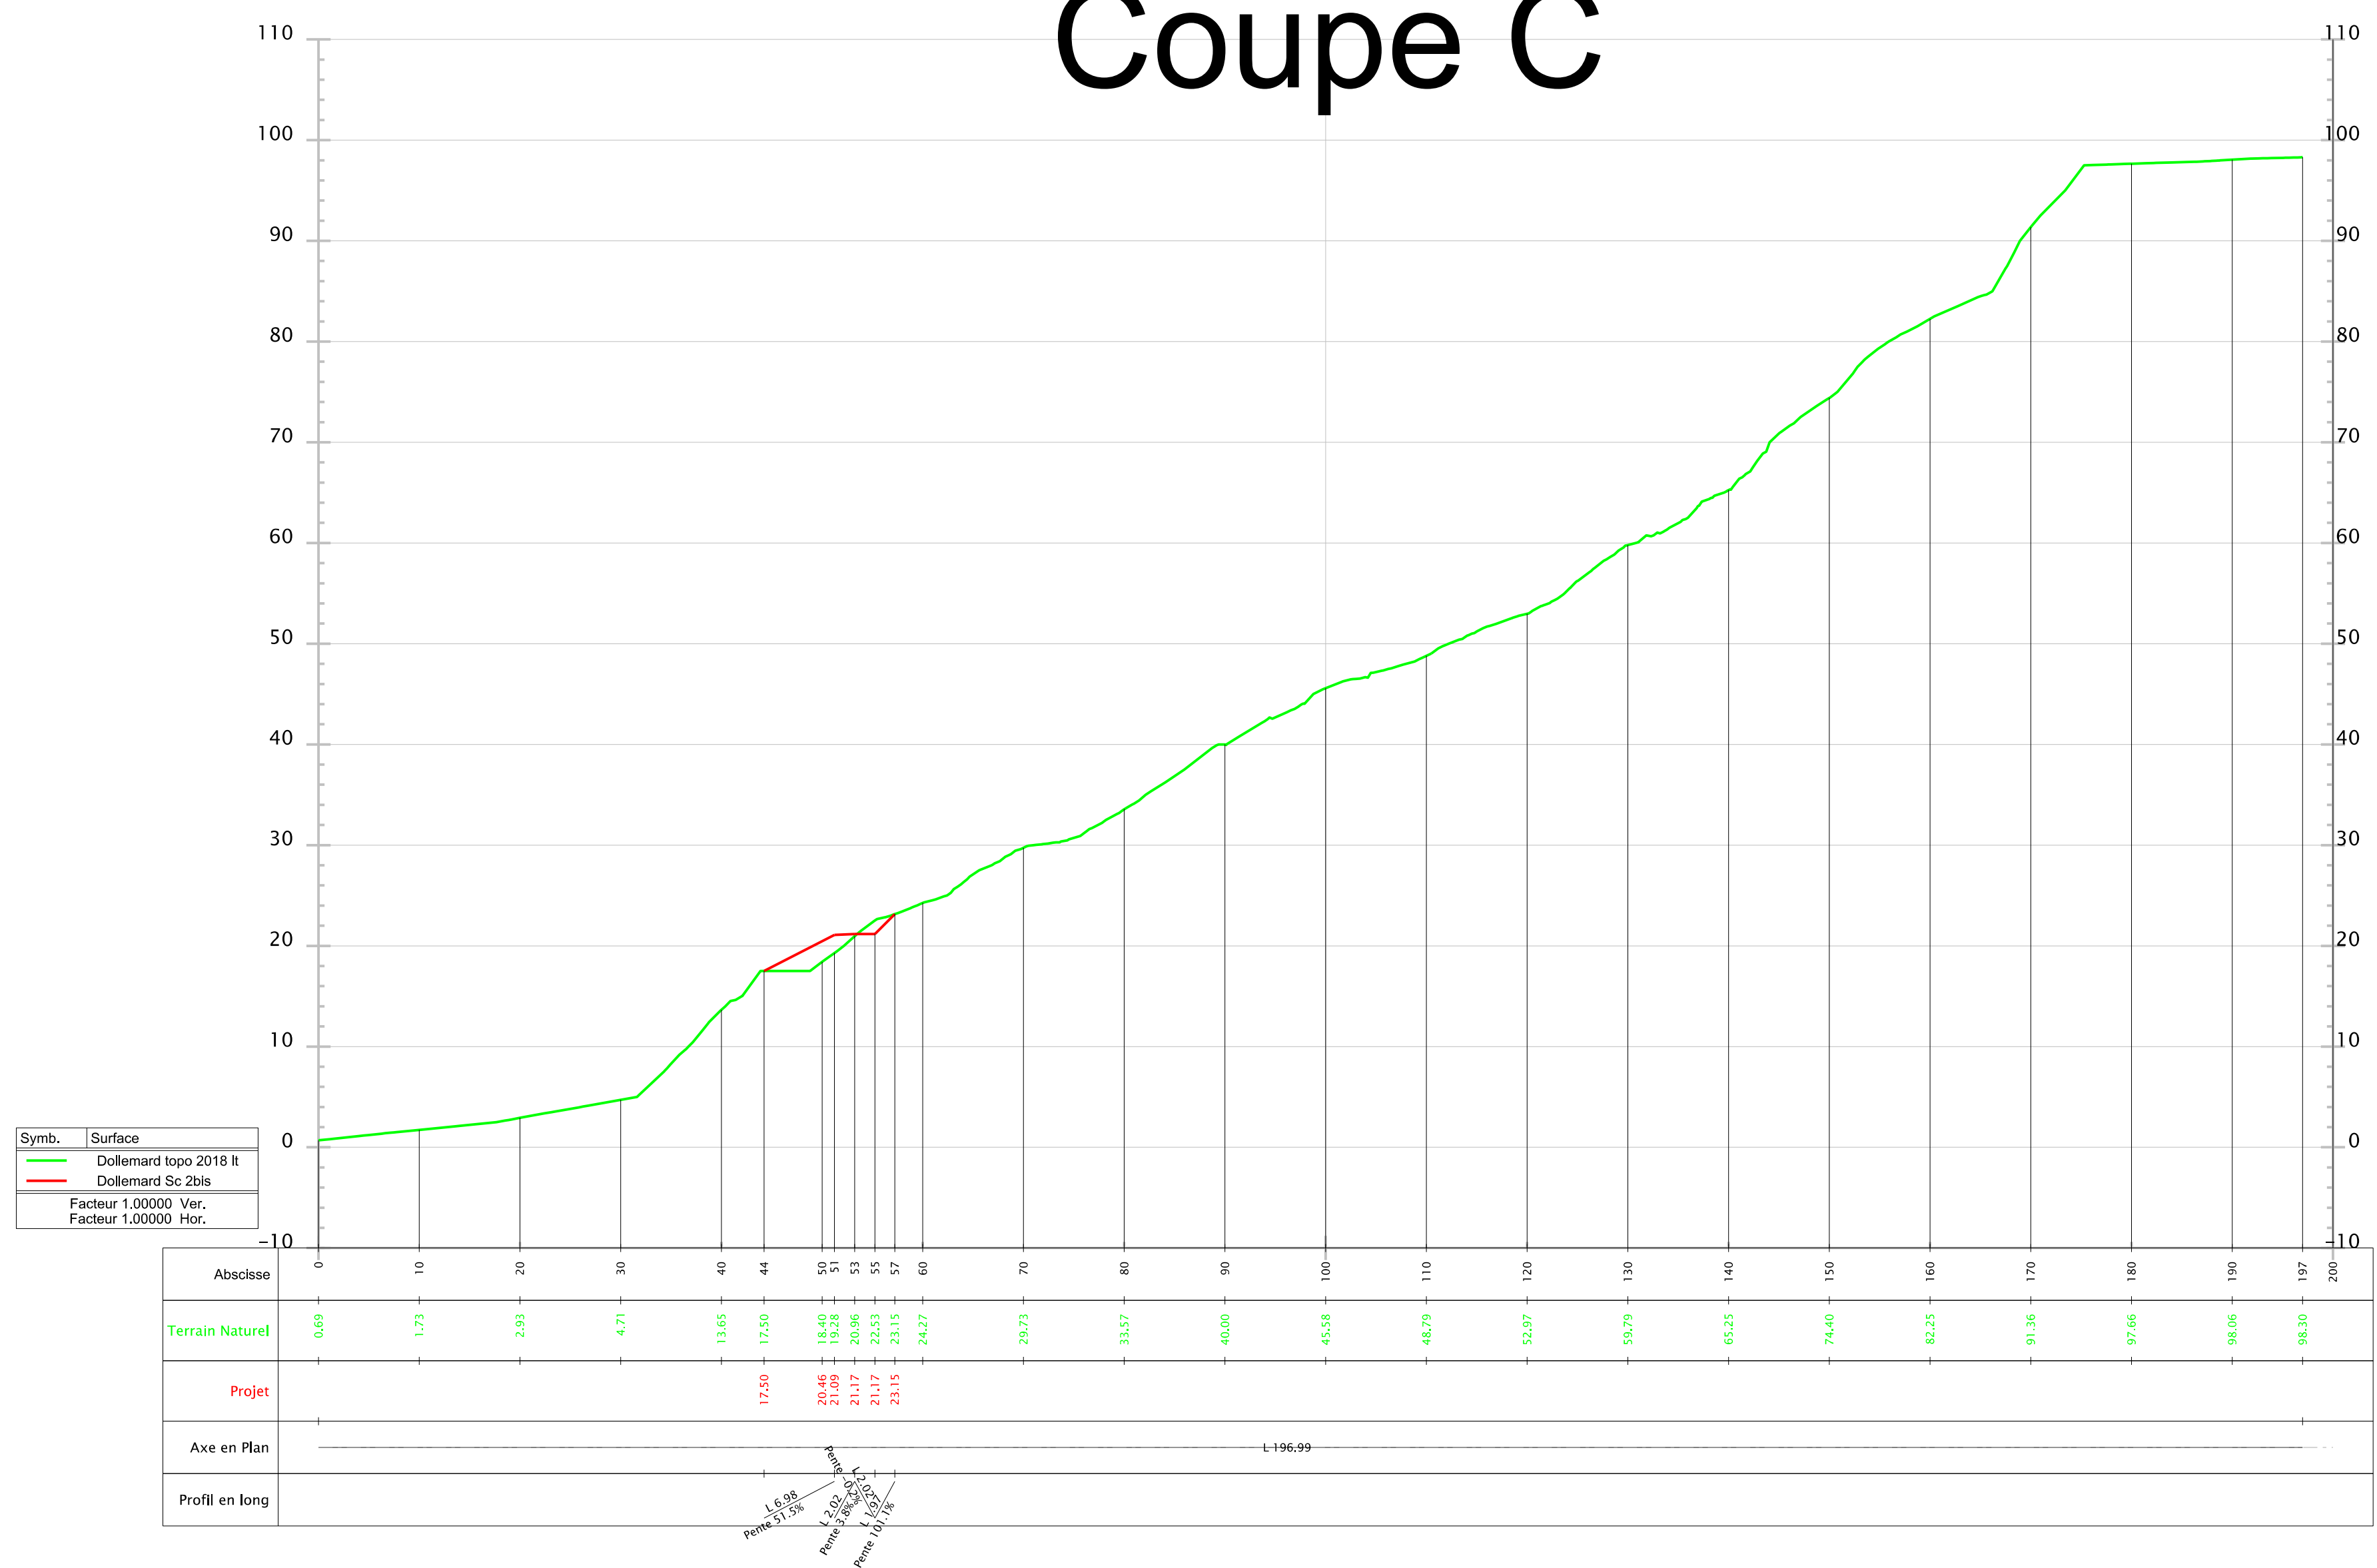

Coupe D

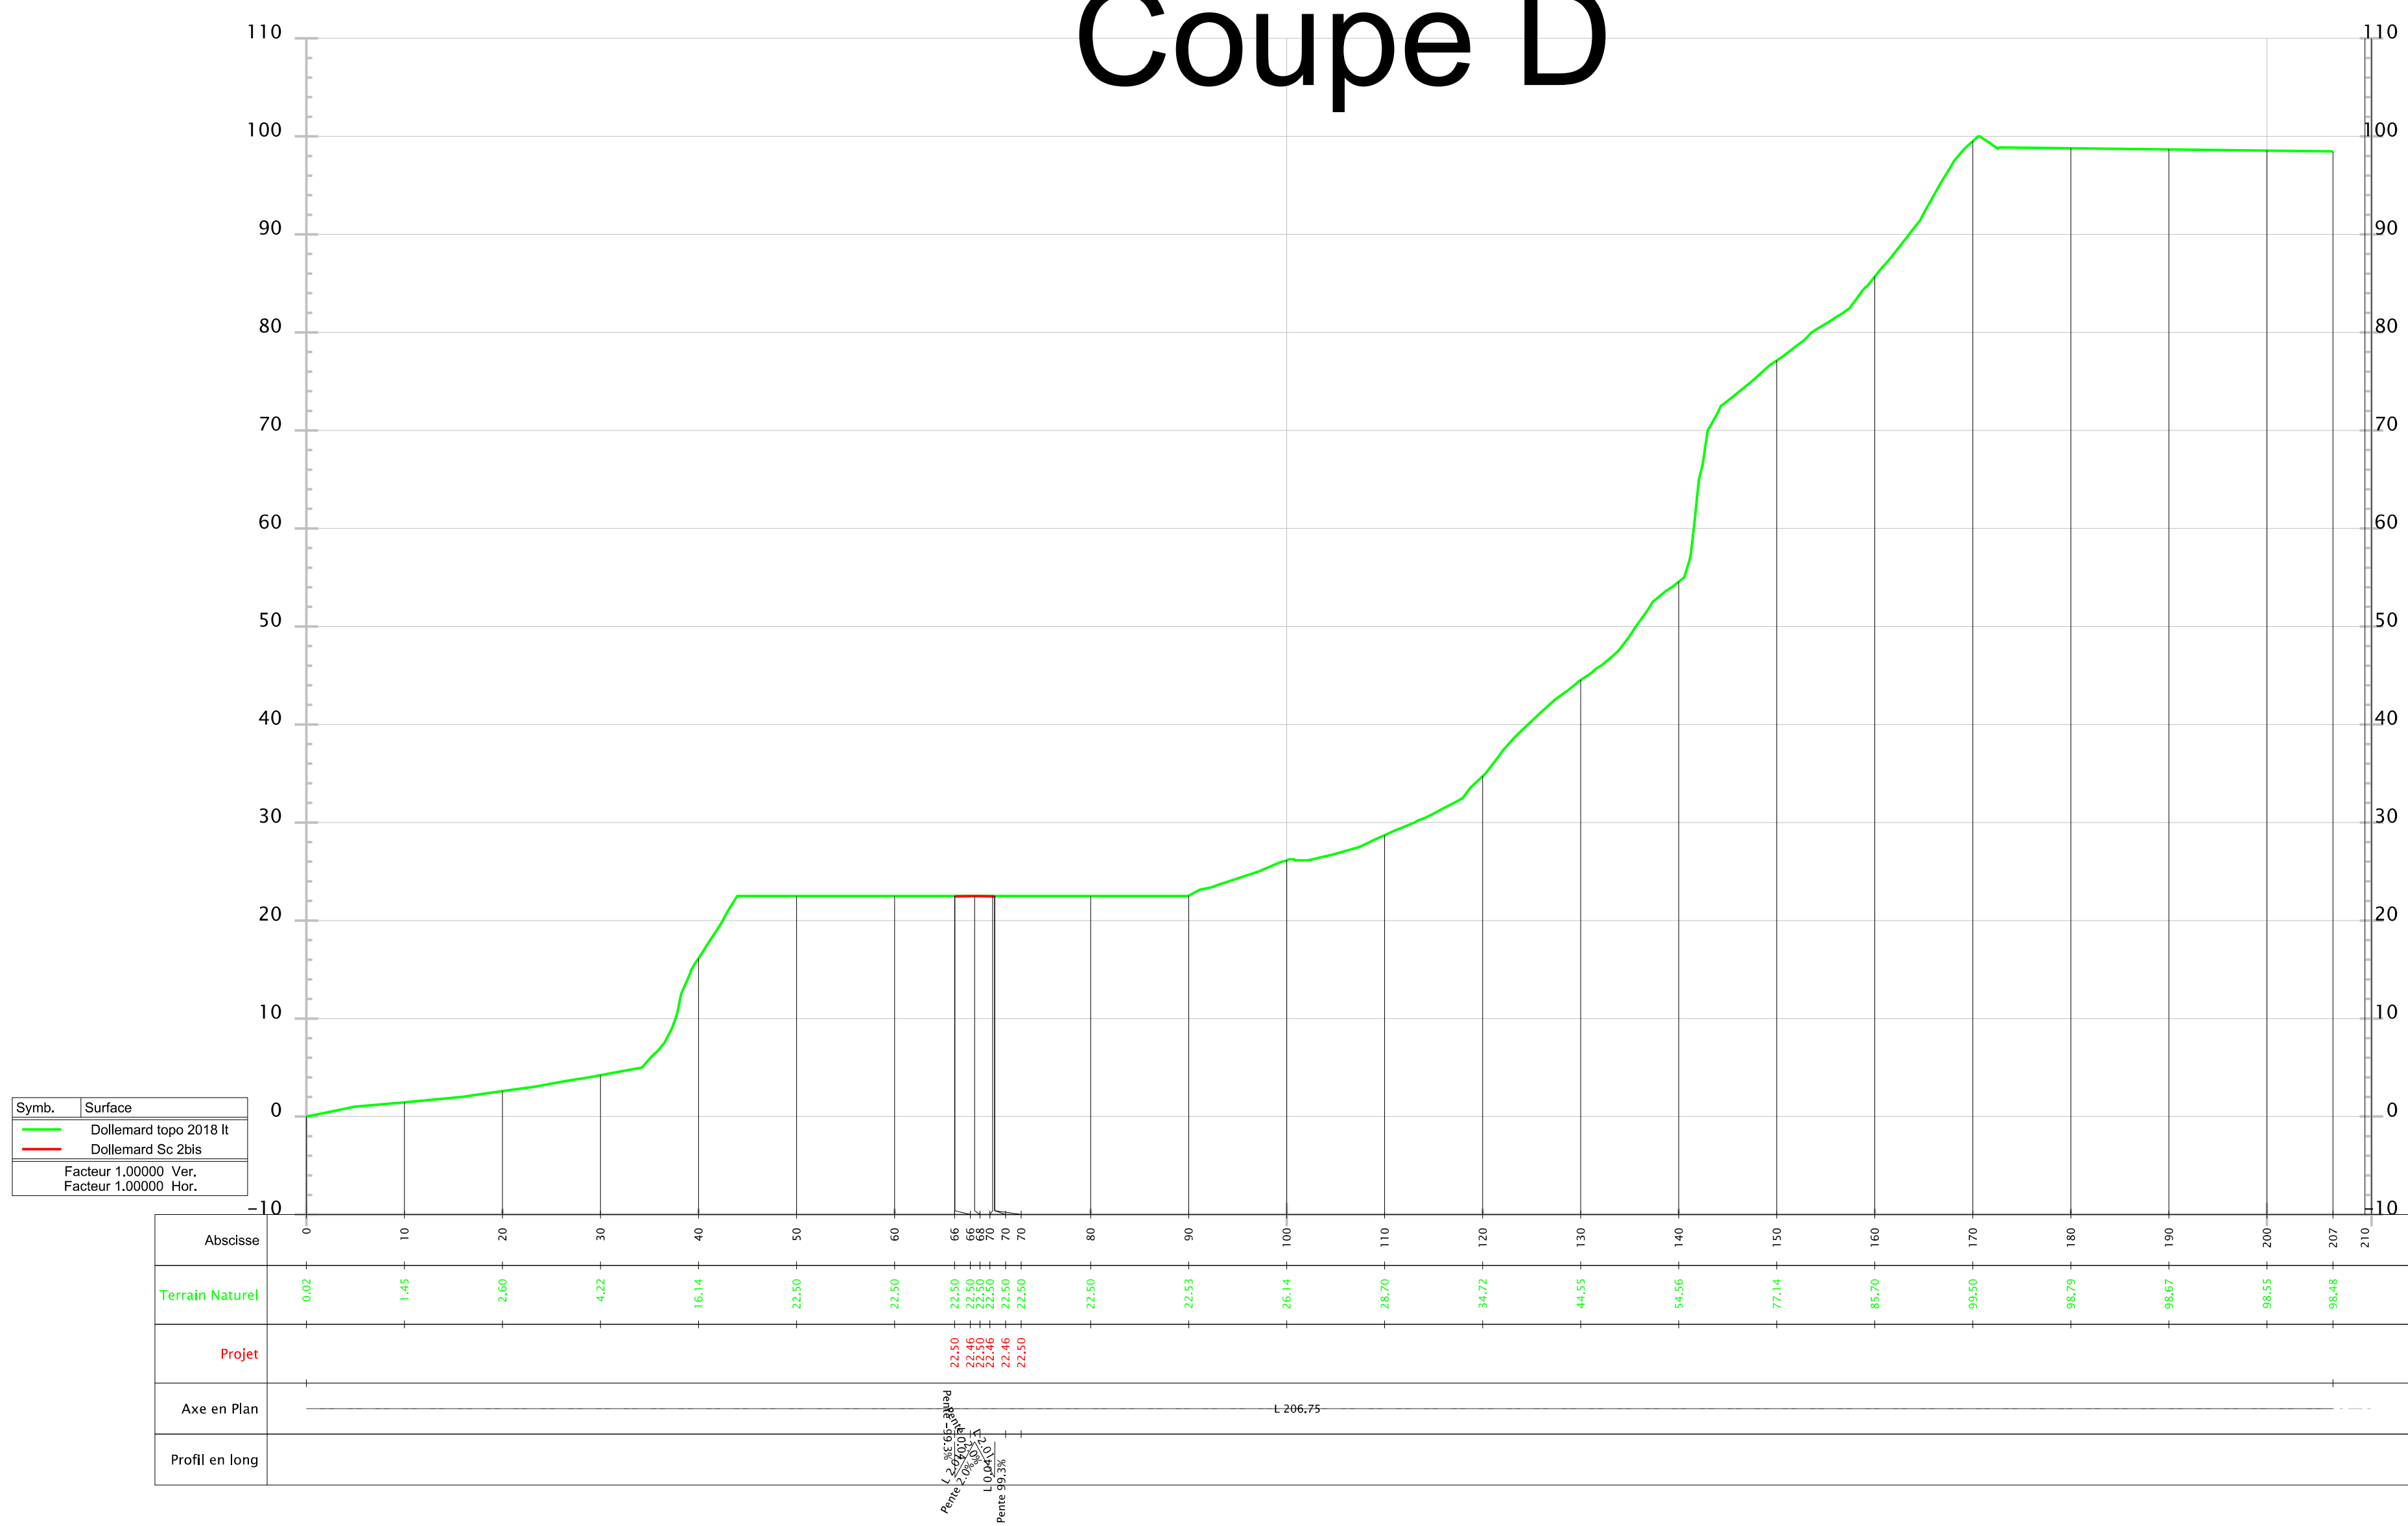

Coupe E

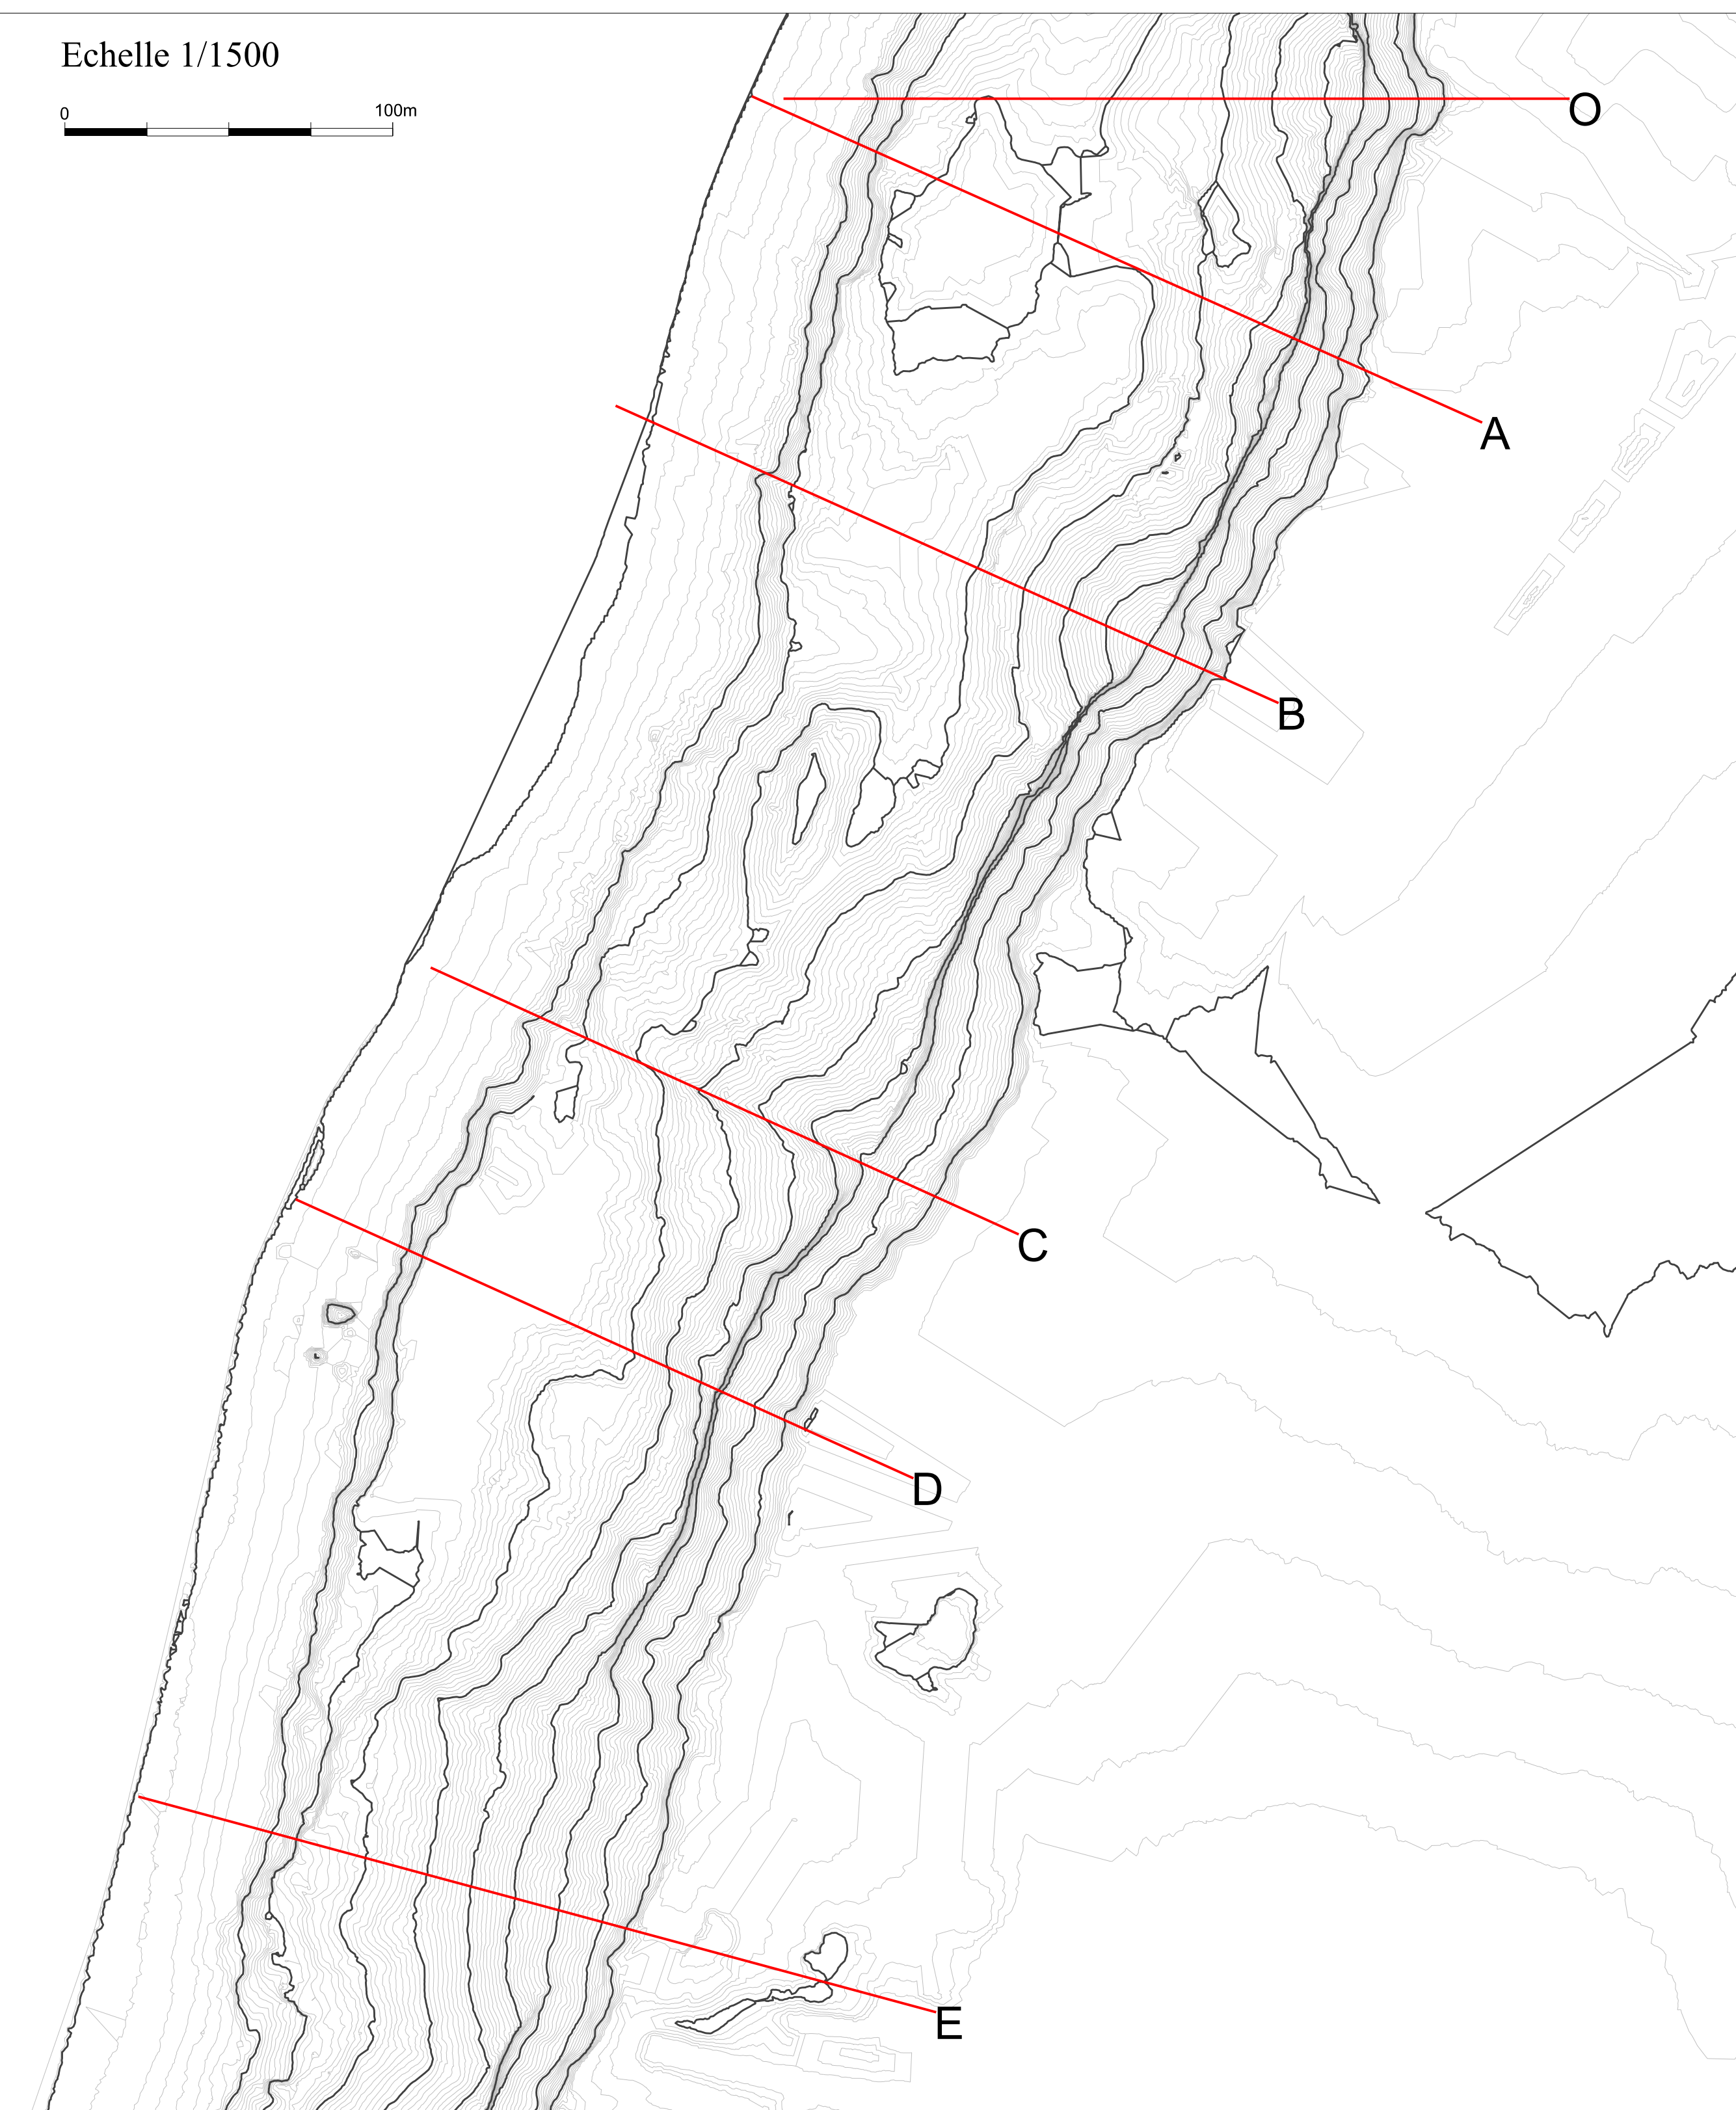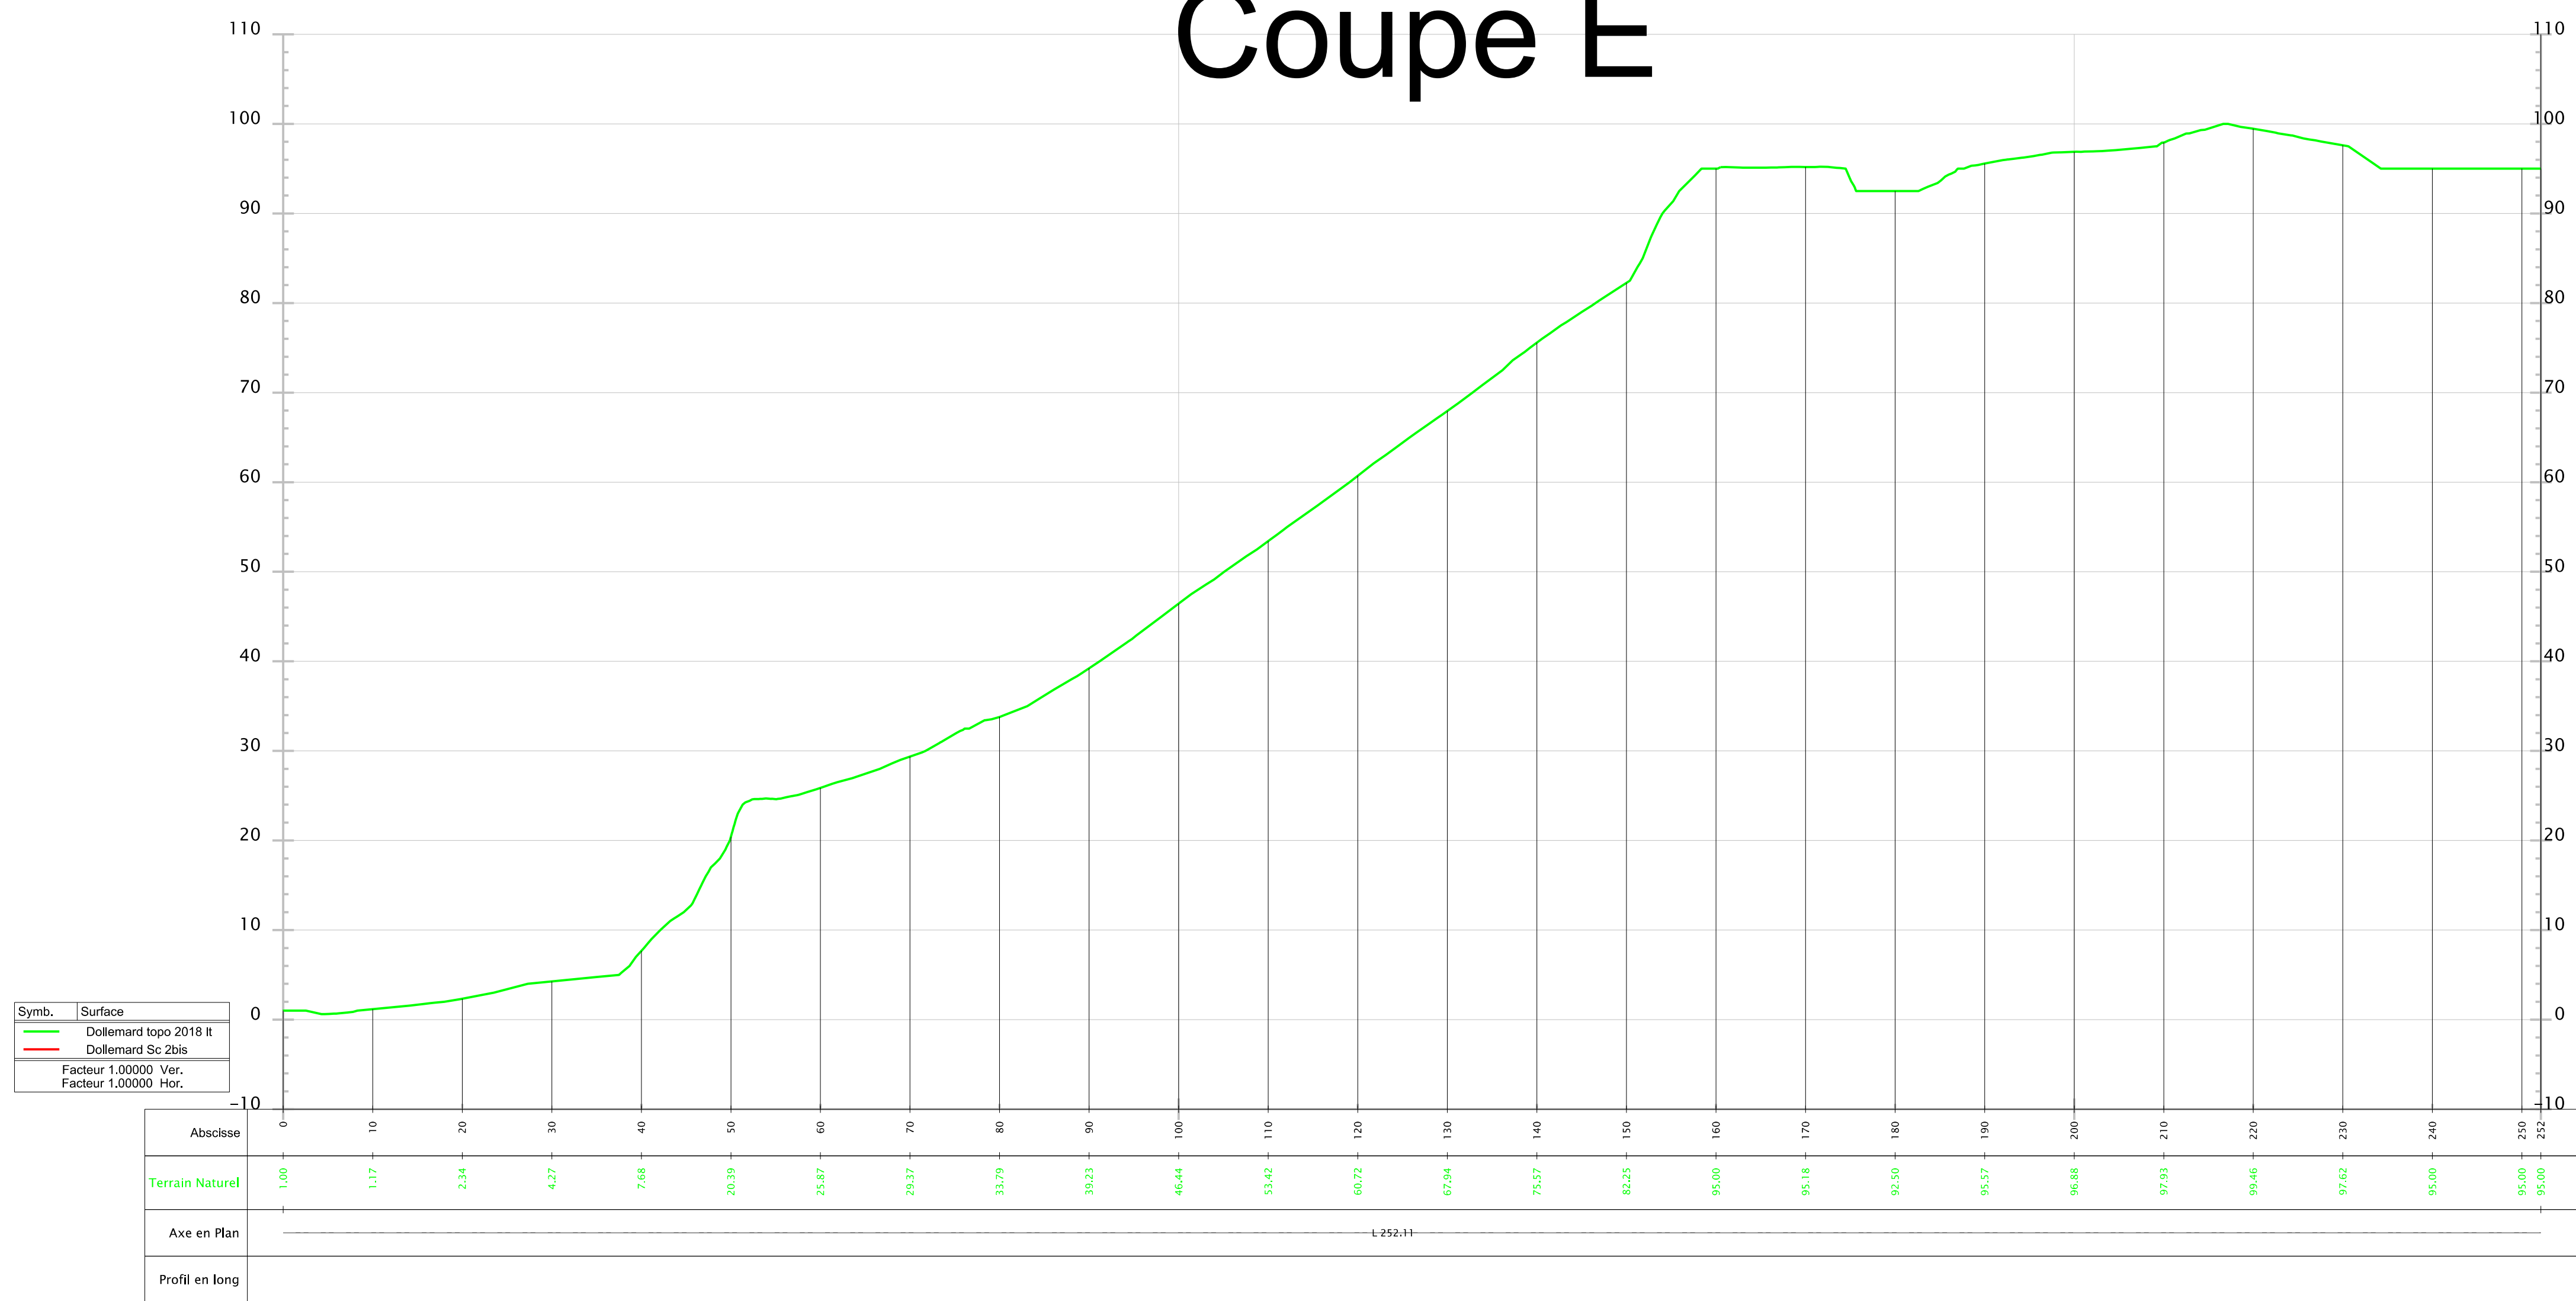

Etude de la réhabilitation
des anciennes décharges
de Dollemard

Chantier Test
Phase AVP

Coupes

Echelle 1/500

C					
B					
A	20/10/2020	JM	-	NMA	Première diffusion
Rdv	Date	Auteur	Visé par	Approuvé	Désignation

AVP 06 A

Numéro de document : AD
Numéro de rapport : 1